


Abwasserverband Mittlere Salzböde

Stand: 13.12.2021

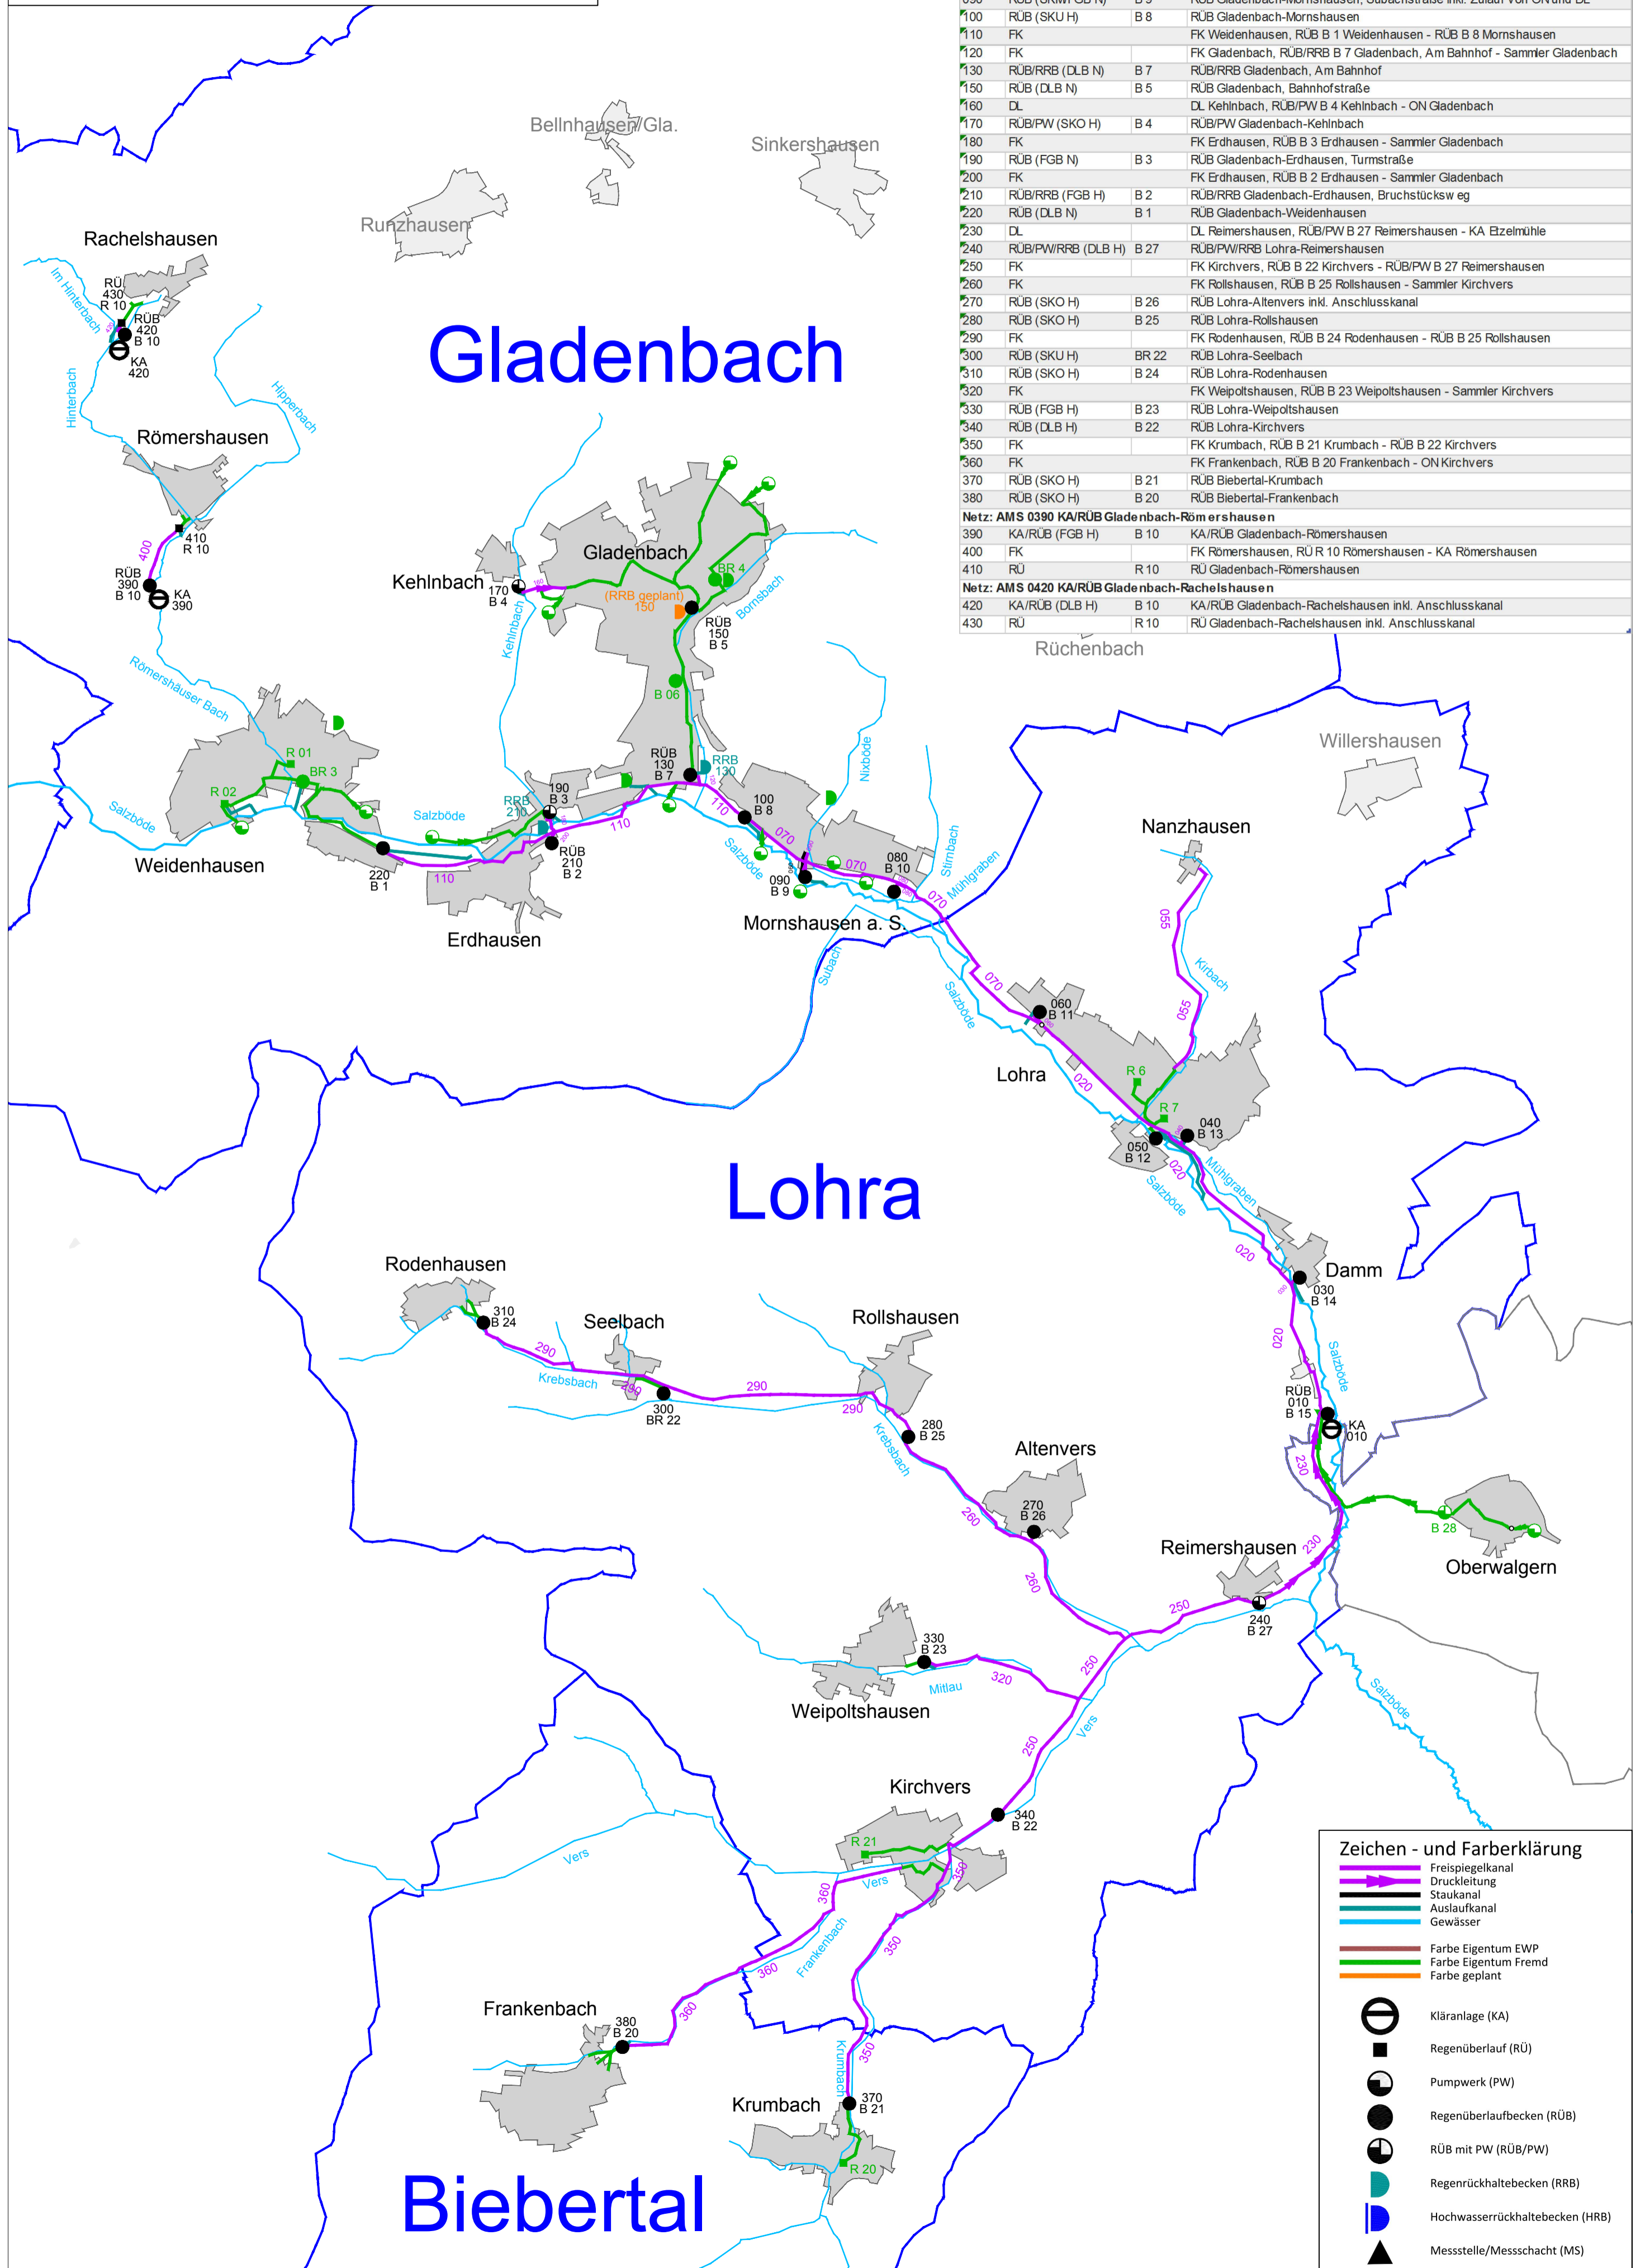

Netz: AMS 0010 KA/RÜB Lohra-Damm (Etzelmühle)			
010	KA/RÜB (DLB N)	B 15	KA/RÜB Lohra-Damm (Etzelmühle)
020	FK		FK Lohra, RÜB B 11 Lohra Götzenmühle - KA Etzelmühle
030	RÜB (FGB N)	B 14	RÜB Lohra-Damm
040	RÜB (FGB N)	B 13	RÜB Lohra, Eselsmühle
050	RÜB (DLB N)	B 12	RÜB Lohra, Kreuzstraße + EPW
055	FK		FK Nanzhausen, ON Nanzhausen - ON Lohra
060	RÜB (SKO H)	B 11	RÜB Lohra, Götzenmühle
070	FK		FK Mornshausen, RÜB B 8 Mornshausen - RÜB B 11 Lohra Götzenmühle
080	RÜB (SKO H)	B 10	RÜB Gladenbach-Mornshausen
090	RÜB (SKM/FGB N)	B 9	RÜB Gladenbach-Mornshausen, Subachstraße inkl. Zulauf von ON und DL
100	RÜB (SKU H)	B 8	RÜB Gladenbach-Mornshausen
110	FK		FK Weidenhausen, RÜB B 1 Weidenhausen - RÜB B 8 Mornshausen
120	FK		FK Gladenbach, RÜB/RRB B 7 Gladenbach, Am Bahnhof - Sammler Gladenbach
130	RÜB/RRB (DLB N)	B 7	RÜB/RRB Gladenbach, Am Bahnhof
150	RÜB (DLB N)	B 5	RÜB Gladenbach, Bahnhofstraße
160	DL		DL Kehlnbach, RÜB/PW B 4 Kehlnbach - ON Gladenbach
170	RÜB/PW (SKO H)	B 4	RÜB/PW Gladenbach-Kehlnbach
180	FK		FK Erdhausen, RÜB B 3 Erdhausen - Sammler Gladenbach
190	RÜB (FGB N)	B 3	RÜB Gladenbach-Erdhausen, Turmstraße
200	FK		FK Erdhausen, RÜB B 2 Erdhausen - Sammler Gladenbach
210	RÜB/RRB (FGB H)	B 2	RÜB/RRB Gladenbach-Erdhausen, Bruchstücksweg
220	RÜB (DLB N)	B 1	RÜB Gladenbach-Weidenhausen
230	DL		DL Reimershausen, RÜB/PW B 27 Reimershausen - KA Etzelmühle
240	RÜB/PW/RRB (DLB H)	B 27	RÜB/PW/RRB Lohra-Reimershausen
250	FK		FK Kirchvers, RÜB B 22 Kirchvers - RÜB/PW B 27 Reimershausen
260	FK		FK Rollshausen, RÜB B 25 Rollshausen - Sammler Kirchvers
270	RÜB (SKO H)	B 26	RÜB Lohra-Altenvers inkl. Anschlusskanal
280	RÜB (SKO H)	B 25	RÜB Lohra-Rollshausen
290	FK		FK Rodenhausen, RÜB B 24 Rodenhausen - RÜB B 25 Rollshausen
300	RÜB (SKU H)	BR 22	RÜB Lohra-Seelbach
310	RÜB (SKO H)	B 24	RÜB Lohra-Rodenhausen
320	FK		FK Weipoltshausen, RÜB B 23 Weipoltshausen - Sammler Kirchvers
330	RÜB (FGB H)	B 23	RÜB Lohra-Weipoltshausen
340	RÜB (DLB H)	B 22	RÜB Lohra-Kirchvers
350	FK		FK Krumbach, RÜB B 21 Krumbach - RÜB B 22 Kirchvers
360	FK		FK Frankenbach, RÜB B 20 Frankenbach - ON Kirchvers
370	RÜB (SKO H)	B 21	RÜB Biebertal-Krumbach
380	RÜB (SKO H)	B 20	RÜB Biebertal-Frankenbach
Netz: AMS 0390 KA/RÜB Gladenbach-Römershausen			
390	KA/RÜB (FGB H)	B 10	KA/RÜB Gladenbach-Römershausen
400	FK		FK Römershausen, RÜ R 10 Römershausen - KA Römershausen
410	RÜ	R 10	RÜ Gladenbach-Römershausen
Netz: AMS 0420 KA/RÜB Gladenbach-Rachelshausen			
420	KA/RÜB (DLB H)	B 10	KA/RÜB Gladenbach-Rachelshausen inkl. Anschlusskanal
430	RÜ	R 10	RÜ Gladenbach-Rachelshausen inkl. Anschlusskanal

Zeichen- und Farberklärung

- Freispiegelkanal (dotted line)
- Druckleitung (solid line with arrow)
- Staukanal (thick solid line)
- Auslaufkanal (dashed line)
- Gewässer (blue line)

Farbe Eigentum EWP (brown)

Farbe Eigentum Fremd (green)

Farbe geplant (orange)

- Kläranlage (KA) (circle with 'K')
- Regenüberlauf (RÜ) (square)
- Pumpwerk (PW) (circle with 'P')
- Regenüberlaufbecken (RÜB) (circle with 'R')
- RÜB mit PW (RÜB/PW) (circle with 'P' and 'R')
- Regenrückhaltebecken (RRB) (circle with 'R' and 'B')
- Hochwasserrückhaltebecken (HRB) (circle with 'H' and 'R')
- Messstelle/Messschacht (MS) (triangle)