


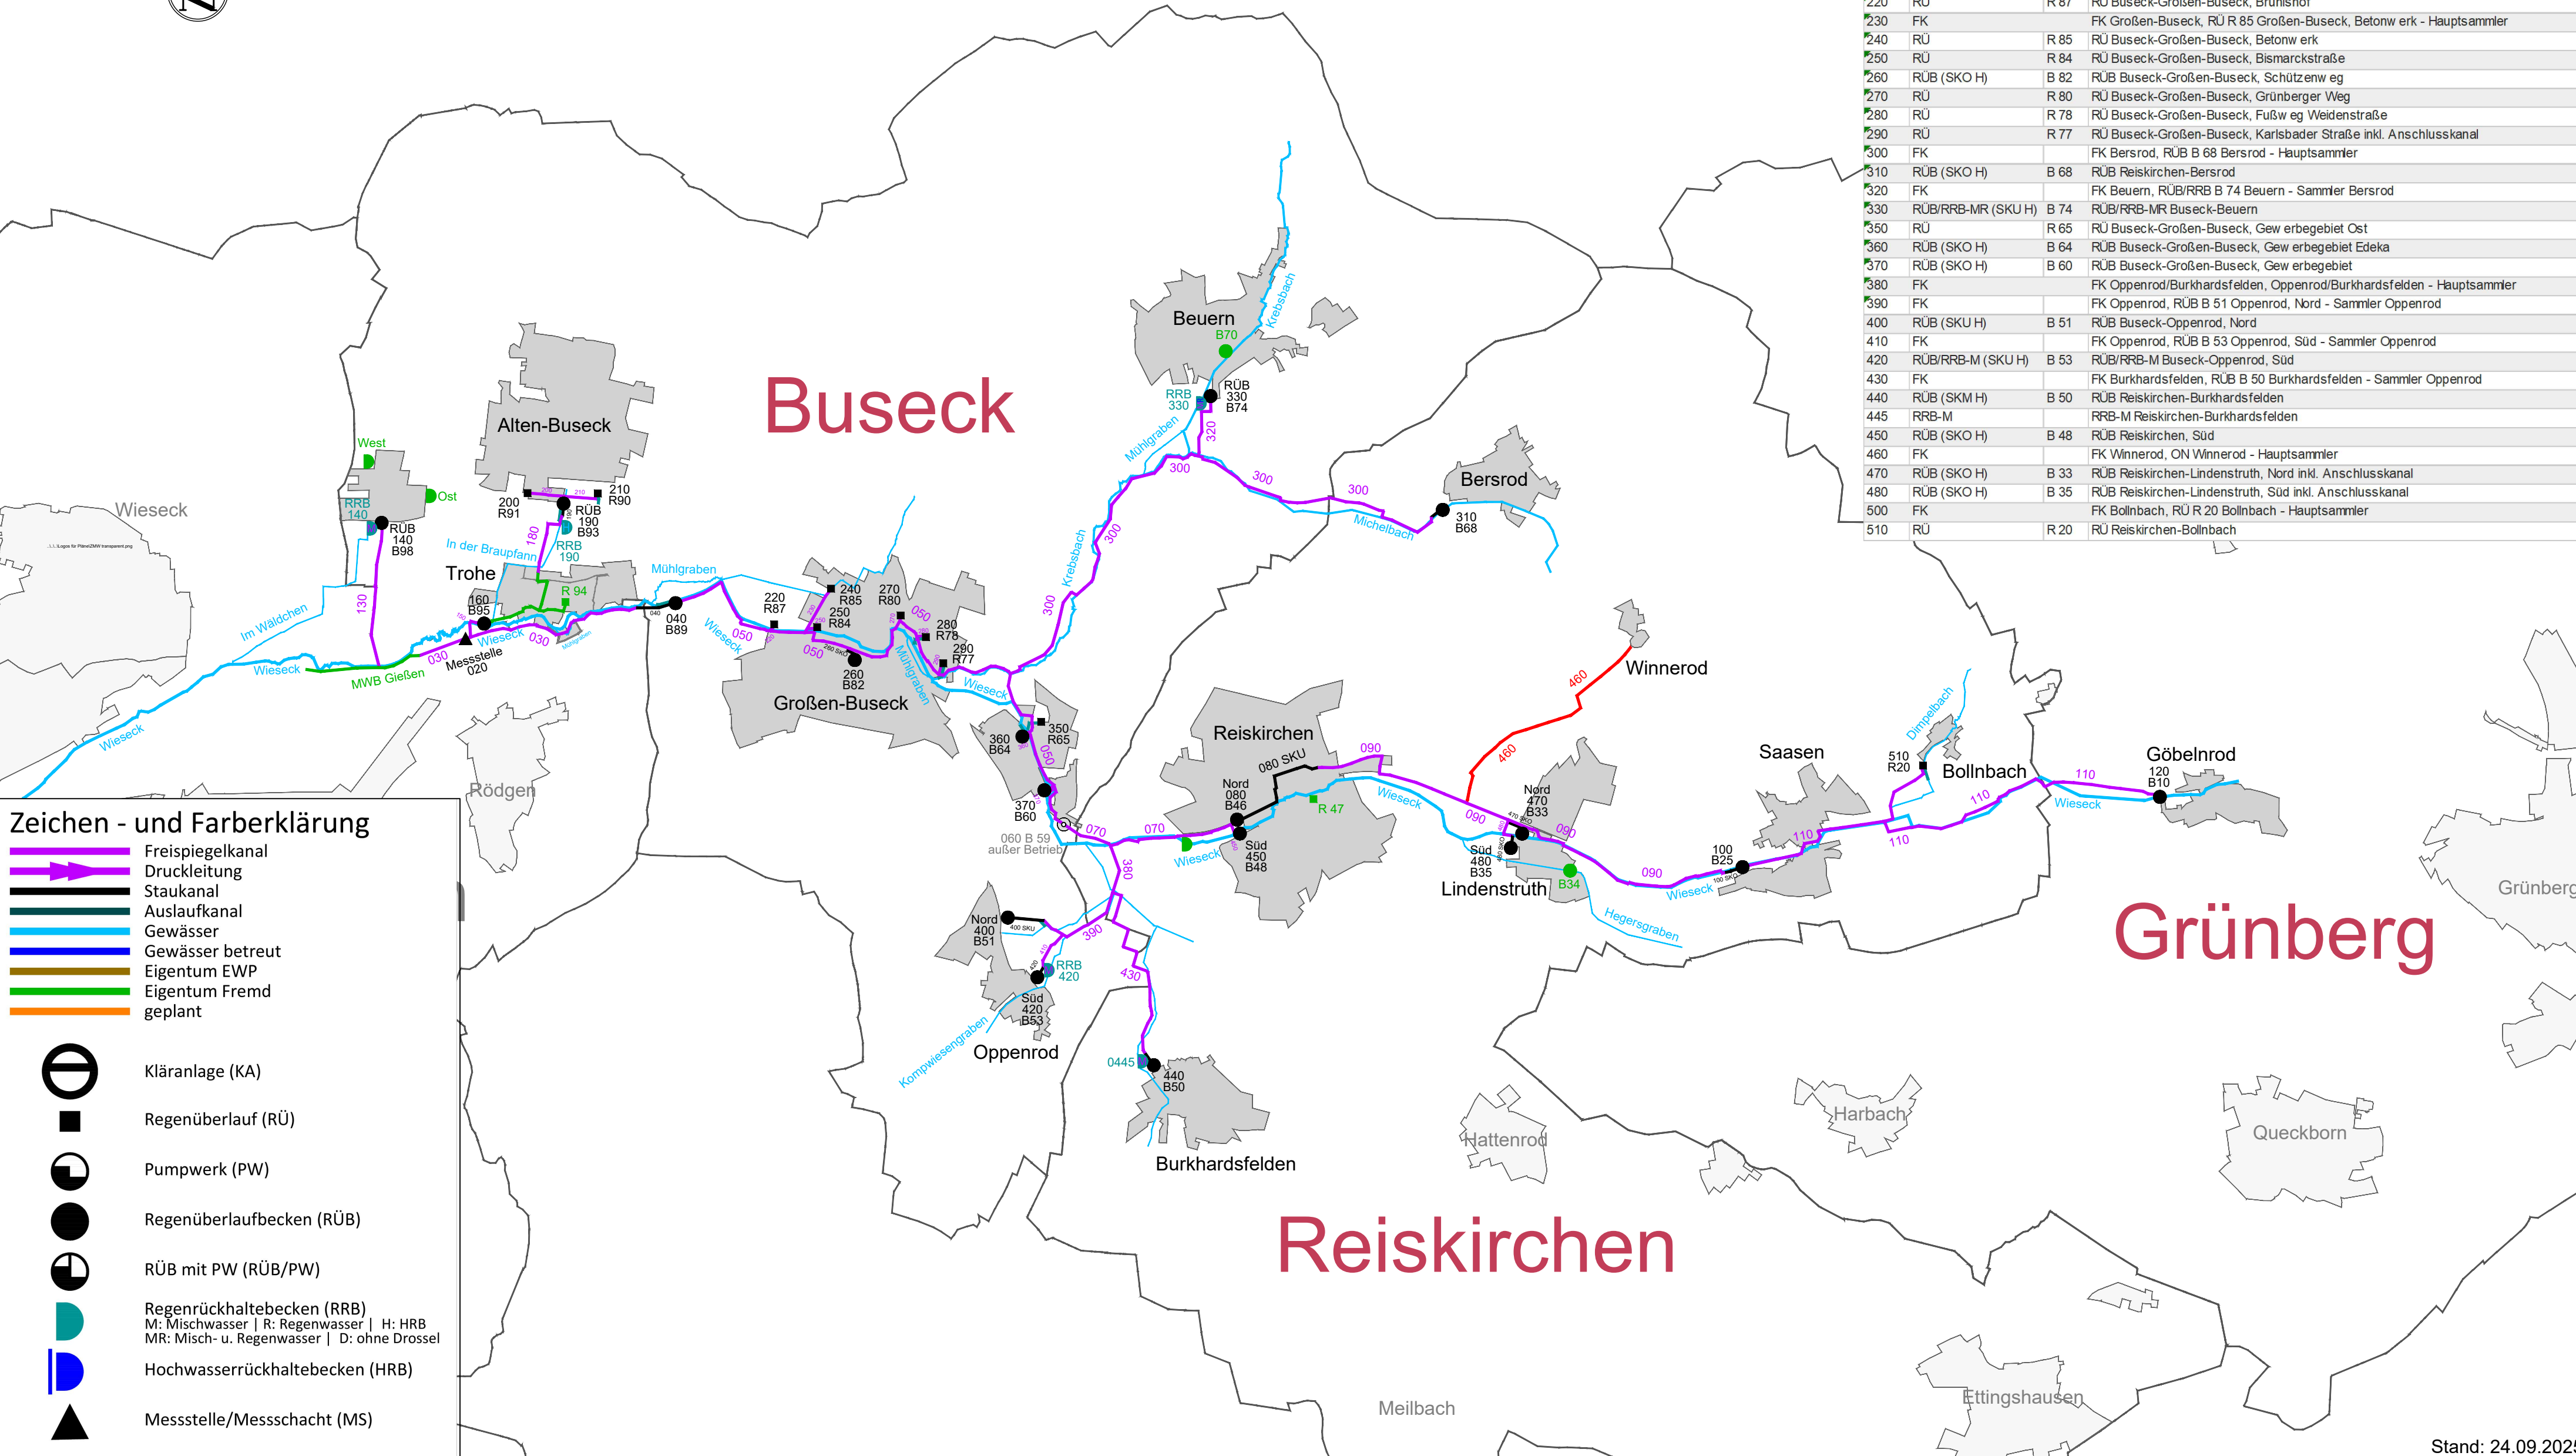

Abwasserverband Wiesecktal



Zeichen - und Farberklärung

Freispiegelkanal

Druckleitung

Staukanal

Auslaufkanal

Gewässer

Gewässer betreut

Eigentum EWP

Eigentum Fremd

geplant

Kläranlage (KA)

Regenüberlauf (RÜ)

Pumpwerk (PW)

Regenüberlaufbecken (RÜB)

RÜB mit PW (RÜB/PW)

Regenrückhaltebecken (RRB)
M: Mischwasser | R: Regenwasser | H: HRB
MR: Misch- u. Regenwasser | D: ohne Drossel

Hochwasserrückhaltebecken (HRB)

Messstelle/Messschacht (MS)

Netz: MWB 0010 KA Gießen		
020	MS	MS Buseck-Trohe, Mühlw eg (Messschacht)
030	FK	FK Hauptsammler, RÜB B 89 Großen-Buseck - Messschacht Trohe
040	RÜB (SKO H)	B 89 RÜB Buseck-Großen-Buseck
050	FK	FK Hauptsammler, ehem. RÜB B 59 Reiskirchen/Buseck - RÜB B 89 Großen-Buseck
070	FK	FK Hauptsammler, RÜB B 46 Reiskirchen Nord - ehem. RÜB B 59 Reiskirchen/Buseck
080	RÜB (SKU H)	B 46 RÜB Reiskirchen, Nord, Freiherr-von-Stein-Straße
090	FK	FK Hauptsammler, RÜB B 25 Saasen - RÜB B 46 Reiskirchen Nord
100	RÜB (SKO H)	B 25 RÜB Reiskirchen-Saasen
110	FK	FK Hauptsammler, RÜB B 10 Göbelnrod - RÜB B 25 Saasen
120	RÜB (SKO H)	B 10 RÜB Grünberg-Göbelnrod
130	FK	FK Gew erbegebiet Alten-Buseck, RÜB/RRB B 98 Alten-Buseck - Hauptsammler MWB
140	RÜB/RRB-M (SKO H)	B 98 RÜB/RRB-M Buseck-Alten-Buseck, Flößer Weg
150	FK	FK Trohe, RÜB B 95 Trohe - Hauptsammler
160	RÜB (SKO H)	B 95 RÜB Buseck-Trohe
180	FK	FK Alten-Buseck, RÜB/HRB B 93 Alten-Buseck - ON Trohe
190	RÜB/RRB-H (SKO H)	B 93 RÜB/RRB-H Buseck-Alten-Buseck
200	RÜ	R 91 RÜ Buseck-Alten-Buseck inkl. Anschlusskanal
210	RÜ	R 90 RÜ Buseck-Alten-Buseck inkl. Anschlusskanal
220	RÜ	R 87 RÜ Buseck-Großen-Buseck, Brühlshof
230	FK	FK Großen-Buseck, RÜ R 85 Großen-Buseck, Betonw erk - Hauptsammler
240	RÜ	R 85 RÜ Buseck-Großen-Buseck, Betonw erk
250	RÜ	R 84 RÜ Buseck-Großen-Buseck, Bismarckstraße
260	RÜB (SKO H)	B 82 RÜB Buseck-Großen-Buseck, Schützenw eg
270	RÜ	R 80 RÜ Buseck-Großen-Buseck, Grünberger Weg
280	RÜ	R 78 RÜ Buseck-Großen-Buseck, Fußw eg Weidenstraße
290	RÜ	R 77 RÜ Buseck-Großen-Buseck, Karlsbader Straße inkl. Anschlusskanal
300	FK	FK Bersrod, RÜB B 68 Bersrod - Hauptsammler
310	RÜB (SKO H)	B 68 RÜB Reiskirchen-Bersrod
320	FK	FK Beuern, RÜB/RRB B 74 Beuern - Sammler Bersrod
330	RÜB/RRB-MR (SKU H)	B 74 RÜB/RRB-MR Buseck-Beuern
350	RÜ	R 65 RÜ Buseck-Großen-Buseck, Gew erbegebiet Ost
360	RÜB (SKO H)	B 64 RÜB Buseck-Großen-Buseck, Gew erbegebiet Edeka
370	RÜB (SKO H)	B 60 RÜB Buseck-Großen-Buseck, Gew erbegebiet
380	FK	FK Oppenrod/Burkhardsfelden, Oppenrod/Burkhardsfelden - Hauptsammler
390	FK	FK Oppenrod, RÜB B 51 Oppenrod, Nord - Sammler Oppenrod
400	RÜB (SKU H)	B 51 RÜB Buseck-Oppenrod, Nord
410	FK	FK Oppenrod, RÜB B 53 Oppenrod, Süd - Sammler Oppenrod
420	RÜB/RRB-M (SKU H)	B 53 RÜB/RRB-M Buseck-Oppenrod, Süd
430	FK	FK Burkhardsfelden, RÜB B 50 Burkhardsfelden - Sammler Oppenrod
440	RÜB (SKM H)	B 50 RÜB Reiskirchen-Burkhardsfelden
445	RRB-M	RRB-M Reiskirchen-Burkhardsfelden
450	RÜB (SKO H)	B 48 RÜB Reiskirchen, Süd
460	FK	FK Winnerod, ON Winnerod - Hauptsammler
470	RÜB (SKO H)	B 33 RÜB Reiskirchen-Lindenstruth, Nord inkl. Anschlusskanal
480	RÜB (SKO H)	B 35 RÜB Reiskirchen-Lindenstruth, Süd inkl. Anschlusskanal
500	FK	FK Bollnbach, RÜ R 20 Bollnbach - Hauptsammler
510	RÜ	R 20 RÜ Reiskirchen-Bollnbach