


# Wasserverband Kleebach

## Eigenbetrieb Wasserwerke Pohlheim

Stand: 31.08.2022

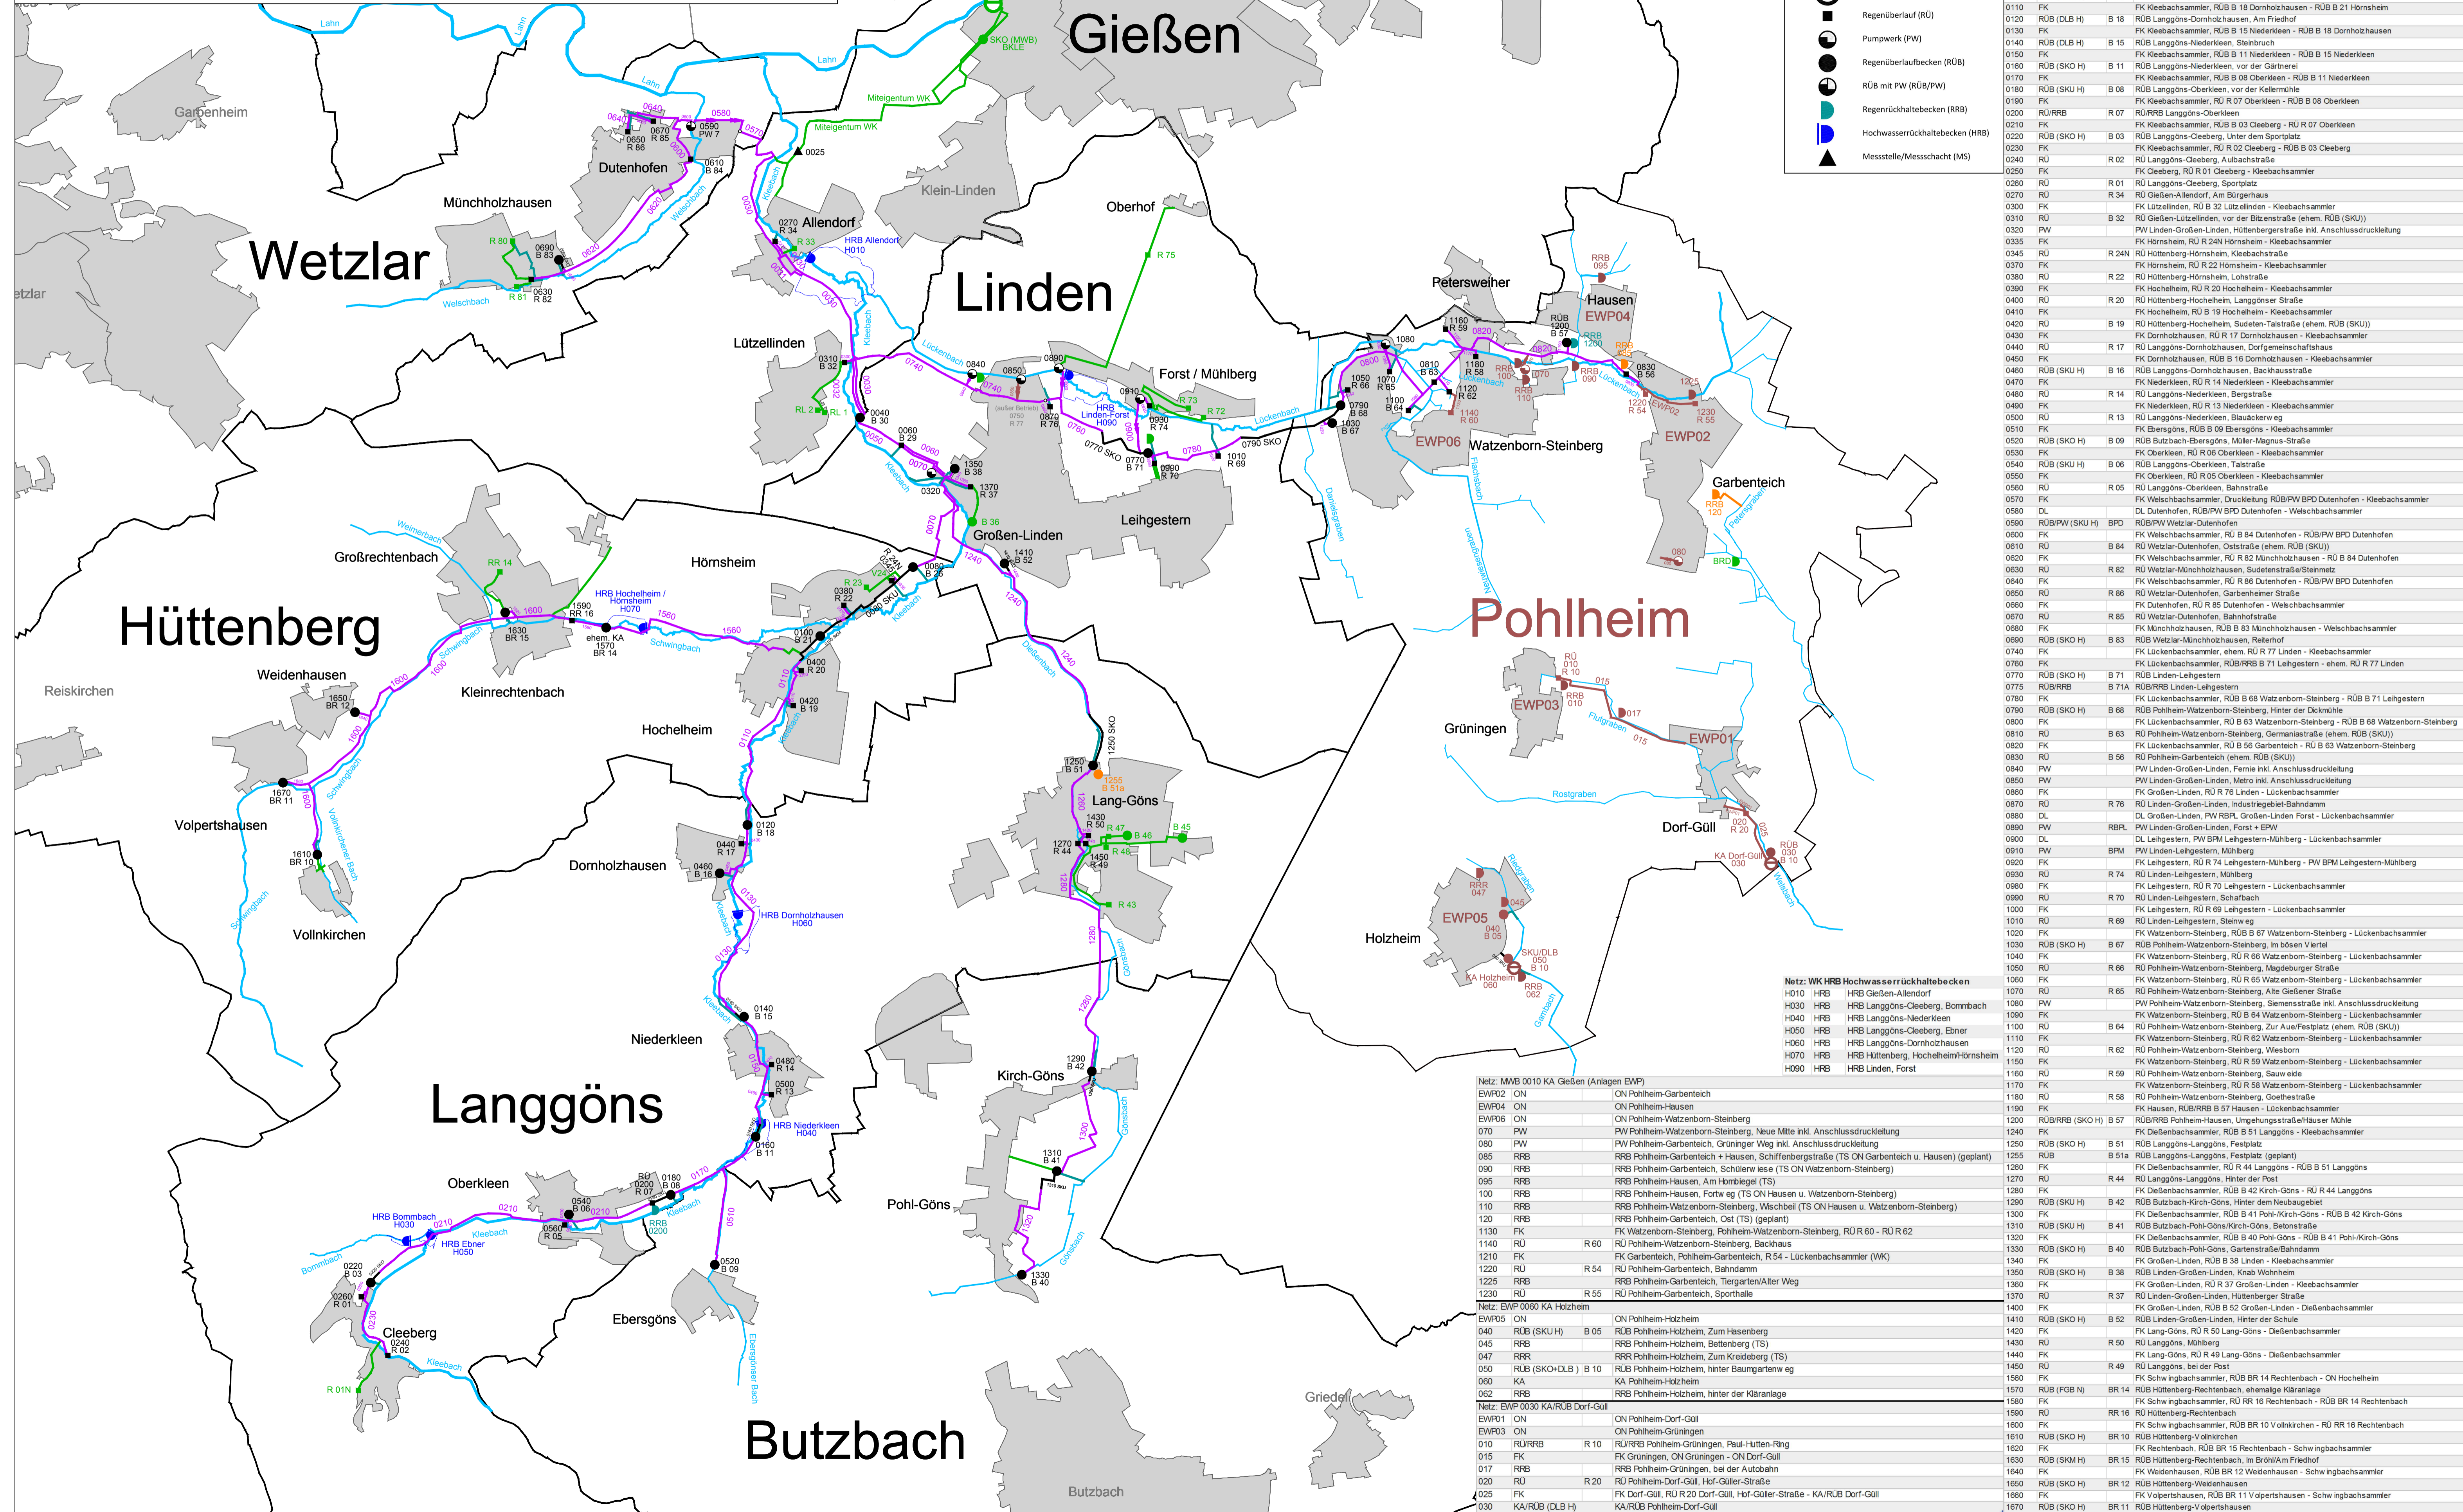

### Zeichen - und Farberklärung

- Freispiegelkanal
- Druckleitung
- Staukanal
- Auslaufkanal
- Gewässer
- Farbe Eigentum EWP
- Farbe Eigentum Fremd
- Farbe geplant

- Klaranlage (KA)
- Regenüberlauf (RÜ)
- Pumpwerk (PW)
- Regenüberlaufbecken (RÜB)
- RÜB mit PW (RÜB/PW)
- Regenrückhaltebecken (RRB)
- Hochwasserrückhaltebecken (HRB)
- Messstelle/Messschacht (MS)

### Netz: MW 0010 KA Gießen - Wasserverband Kleebach

0025	MS	MS Gießen-Allendorf, Hoppensteinstraße (MMB/WK)
0030	FK	FK Kleebachsammter, RÜB B 30 Lützellinden - Ende Kleebachsammter
0031	FK	FK Kleebachsammter, Parallelkanal HRB Allendorf - Untergrasse
0032	FK	FK Kleebachsammter, Parallelkanal RÜB B 30 Lützellinden - B 32 Lützellinden
0040	RÜB (FGH B)	RÜB Gießen-Lützellinden, Am Kleebach
0050	FK	FK Kleebachsammter, RÜ B 29 Großen-Linden - RÜB B 30 Lützellinden
0060	RÜ	RÜ Gießen-Lützellinden, Linden-Großen-Linden (ehem. RÜB (SKU))
0070	FK	FK Kleebachsammter, RÜ B 28 Hornsheim - RÜ B 29 Großen-Linden
0080	RÜB (SKU H)	RÜB Hüttenberg-Hornsheim, vor der Autobahn
0090	FK	FK Kleebachsammter, RÜB B 21 Hornsheim - RÜB B 28 Hornsheim
0100	RÜB (SKO H)	RÜB Hüttenberg-Hornsheim, hinter der Paul-Schneider-Straße
0110	FK	FK Kleebachsammter, RÜB B 18 Dornholzhausen - RÜB B 21 Hornsheim
0120	RÜB (DLB H)	RÜB Langgöns-Dornholzhausen, Am Friedhof
0130	FK	FK Kleebachsammter, RÜB B 15 Niederkleen - RÜB B 18 Dornholzhausen
0140	RÜB (DLB H)	RÜB Langgöns-Niederkleen, Steinbruch
0150	FK	FK Kleebachsammter, RÜB B 11 Niederkleen - RÜB B 15 Niederkleen
0160	RÜB (SKO H)	RÜB Langgöns-Niederkleen, vor der Gärtnerei
0170	FK	FK Kleebachsammter, RÜB B 08 Oberkleen - RÜB B 11 Niederkleen
0180	RÜB (SKU H)	RÜB Langgöns-Oberkleen, vor der Kellernhölle
0190	FK	FK Kleebachsammter, RÜB R 07 Oberkleen - RÜB B 08 Oberkleen
0200	RÜB/RRB	RÜB/RRB Langgöns-Oberkleen
0210	FK	FK Kleebachsammter, RÜB B 03 Cleeburg - RÜB R 07 Oberkleen
0220	RÜB (SKO H)	RÜB Langgöns-Cleeburg, Unter dem Sportplatz
0230	FK	FK Kleebachsammter, RÜ R 02 Cleeburg - RÜB B 03 Cleeburg
0240	RÜ	RÜ Langgöns-Cleeburg, Aulbachstraße
0250	FK	FK Cleeburg, RÜ R 01 Cleeburg - Kleebachsammter
0260	RÜ	RÜ Langgöns-Cleeburg, Sportplatz
0270	RÜ	RÜ Gießen-Allendorf, Am Bürgerhaus
0300	FK	FK Lützellinden, B 32 Lützellinden - Kleebachsammter
0310	RÜ	RÜ Gießen-Lützellinden, vor der Bitzenstraße (ehem. RÜB (SKU))
0320	PW	PW Linden-Großen-Linden, Hüttenbergerstraße inkl. Anschlussdruckleitung
0335	FK	FK Hornsheim, RÜ R 24N Hornsheim - Kleebachsammter
0345	RÜ	RÜ Hüttenberg-Hornsheim, Kleebachstraße
0370	FK	FK Hornsheim, RÜ R 22 Hornsheim - Kleebachsammter
0380	RÜ	RÜ Hüttenberg-Hornsheim, Lohstraße
0390	FK	FK Hochheim, RÜ R 20 Hochheim - Kleebachsammter
0400	RÜ	RÜ Hüttenberg-Hochheim, Langgöns-Str. Straße
0410	FK	FK Hochheim, RÜ B 19 Hochheim - Kleebachsammter
0420	RÜ	RÜ Hüttenberg-Hochheim, Sudeten-Talstraße (ehem. RÜB (SKU))
0430	FK	FK Dornholzhausen, RÜ R 17 Dornholzhausen - Kleebachsammter
0440	RÜ	RÜ Langgöns-Dornholzhausen, Dorfgemeinschaftshaus
0450	FK	FK Dornholzhausen, RÜ B 16 Dornholzhausen - Kleebachsammter
0460	RÜB (SKU H)	RÜB Langgöns-Dornholzhausen, Bachhausstraße
0470	FK	FK Niederkleen, RÜ R 14 Niederkleen - Kleebachsammter
0480	RÜ	RÜ Langgöns-Niederkleen, Bergstraße
0490	FK	FK Niederkleen, RÜ R 13 Niederkleen - Kleebachsammter
0500	RÜ	RÜ Langgöns-Niederkleen, Blaulackweg
0510	FK	FK Ebersgöns, RÜB B 09 Ebersgöns - Kleebachsammter
0520	RÜB (SKO H)	RÜB Butzbach-Ebersgöns, Müller-Magnus-Straße
0530	FK	FK Oberkleen, RÜ R 06 Oberkleen - Kleebachsammter
0540	RÜB (SKU H)	RÜB Langgöns-Oberkleen, Talstraße
0550	FK	FK Oberkleen, RÜ R 05 Oberkleen - Kleebachsammter
0560	RÜ	RÜ Langgöns-Oberkleen, Bahnstraße
0570	FK	FK Kleebachsammter, Druckleitung RÜB/PW BPD Dutenhofen - Kleebachsammter
0580	DL	DL Dutenhofen, RÜB/PW BPD Dutenhofen - Welschbachsammter
0590	RÜB/PW (SKU H)	BPD RÜB/PW Wetzlar-Dutenhofen
0600	FK	FK Welschbachsammter, RÜ B 84 Dutenhofen - RÜB/PW BPD Dutenhofen
0610	RÜ	RÜ Wetzlar-Dutenhofen, Oststraße (ehem. RÜB (SKU))
0620	FK	FK Welschbachsammter, RÜ R 82 Münchholzhausen - RÜ B 84 Dutenhofen
0630	RÜ	RÜ Wetzlar-Münchholzhausen, Sudetenstraße/Steinmetz
0640	FK	FK Welschbachsammter, RÜ R 80 Dutenhofen - RÜB/PW BPD Dutenhofen
0650	FK	FK Wetzlar-Dutenhofen, Garbenteicher Straße
0660	FK	FK Dutenhofen, RÜ R 85 Dutenhofen - Welschbachsammter
0670	RÜ	RÜ Wetzlar-Dutenhofen, Bahnhofstraße
0680	FK	FK Münchholzhausen, RÜ B 83 Münchholzhausen - Welschbachsammter
0690	RÜB (SKO H)	RÜB Wetzlar-Münchholzhausen, Reiterhof
0740	FK	FK Lückenbachsammter, ehem. RÜ R 77 Linden - Kleebachsammter
0760	FK	FK Lückenbachsammter, RÜB/RRB B 71 Leihgestern - ehem. RÜ R 77 Linden
0770	RÜB (SKO H)	RÜB Linden-Leihgestern
0775	RÜB/RRB	RÜB/RRB Linden-Leihgestern
0780	FK	FK Lückenbachsammter, RÜ B 68 Watzenborn-Steinberg - RÜB B 71 Leihgestern
0790	RÜB (SKO H)	RÜB Pohlheim-Watzenborn-Steinberg, Hinter der Dackmühle
0800	FK	FK Lückenbachsammter, RÜ B 63 Watzenborn-Steinberg - RÜB B 68 Watzenborn-Steinberg
0810	RÜ	RÜ Pohlheim-Watzenborn-Steinberg, Germaniastraße (ehem. RÜB (SKU))
0820	FK	FK Lückenbachsammter, RÜ B 56 Garbenteich - RÜ B 63 Watzenborn-Steinberg
0830	RÜ	RÜ Pohlheim-Garbenteich (ehem. RÜB (SKU))
0840	PW	PW Linden-Großen-Linden, Fernie inkl. Anschlussdruckleitung
0850	PW	PW Linden-Großen-Linden, Metro inkl. Anschlussdruckleitung
0860	FK	FK Großen-Linden, RÜ R 76 Linden - Lückenbachsammter
0870	RÜ	RÜ Linden-Großen-Linden, Industriegebiet/Bahndamm
0880	DL	DL Großen-Linden, PW RBAL, Großen-Linden Forst - Lückenbachsammter
0890	PW	PW Linden-Großen-Linden, Forst + EPW
0900	DL	DL Leihgestern, PW BFM Leihgestern-Mühberg - Lückenbachsammter
0910	PW	PW Linden-Leihgestern, Mühberg
0920	FK	FK Leihgestern, RÜ R 74 Leihgestern-Mühberg - PW BFM Leihgestern-Mühberg
0930	RÜ	RÜ Linden-Leihgestern, Mühberg
0960	FK	FK Leihgestern, RÜ R 70 Leihgestern - Lückenbachsammter
0970	RÜ	RÜ Linden-Leihgestern, Schafbach
1000	FK	FK Leihgestern, RÜ R 69 Leihgestern - Lückenbachsammter
1010	RÜ	RÜ Linden-Leihgestern, Steinweg
1020	FK	FK Watzenborn-Steinberg, RÜ B 67 Watzenborn-Steinberg - Lückenbachsammter
1030	RÜB (SKO H)	RÜB Pohlheim-Watzenborn-Steinberg, Im bösen Viertel
1040	FK	FK Watzenborn-Steinberg, RÜ R 66 Watzenborn-Steinberg - Lückenbachsammter
1050	RÜ	RÜ Pohlheim-Watzenborn-Steinberg, Magdeburger Straße
1060	FK	FK Watzenborn-Steinberg, RÜ B 65 Watzenborn-Steinberg - Lückenbachsammter
1070	RÜ	RÜ Pohlheim-Watzenborn-Steinberg, Alte Gießener Straße
1080	PW	PW Pohlheim-Watzenborn-Steinberg, Siemensstraße inkl. Anschlussdruckleitung
1090	FK	FK Watzenborn-Steinberg, RÜ B 64 Watzenborn-Steinberg - Lückenbachsammter
1100	RÜ	RÜ Pohlheim-Watzenborn-Steinberg, Zur Aue/Festplatz (ehem. RÜB (SKU))
1110	FK	FK Watzenborn-Steinberg, RÜ R 62 Watzenborn-Steinberg - Lückenbachsammter
1120	RÜ	RÜ Pohlheim-Watzenborn-Steinberg, Wesborn
1150	FK	FK Watzenborn-Steinberg, RÜ R 59 Watzenborn-Steinberg - Lückenbachsammter
1160	RÜ	RÜ Pohlheim-Watzenborn-Steinberg, Sauwede
1170	FK	FK Watzenborn-Steinberg, RÜ R 58 Watzenborn-Steinberg - Lückenbachsammter
1180	RÜ	RÜ Pohlheim-Watzenborn-Steinberg, Goethestraße
1190	FK	FK Hausen, RÜB/RRB B 57 Hausen - Lückenbachsammter
1200	RÜB/RRB (SKO H)	B 57 RÜB/RRB Pohlheim-Hausen, Umgehungsstraße/Häuser Mühle
1240	FK	FK Dießenbachsammter, RÜB B 51 Langgöns - Kleebachsammter
1250	RÜB (SKO H)	B 51 RÜB Langgöns-Langgöns, Festplatz
1255	RÜB	RÜB Langgöns-Langgöns, Festplatz (geplant)
1260	FK	FK Dießenbachsammter, RÜ R 44 Langgöns - RÜB B 51 Langgöns
1270	RÜ	RÜ Langgöns-Langgöns, Hinter der Post
1280	FK	FK Dießenbachsammter, RÜB B 42 Kirch-Göns - RÜ B 44 Langgöns
1290	RÜB (SKU H)	RÜB Butzbach-Kirch-Göns, Hinter dem Neubaugebiet
1300	FK	FK Dießenbachsammter, RÜB B 41 Pohl-Göns - RÜB B 42 Kirch-Göns
1310	RÜB (SKU H)	RÜB Butzbach-Pohl-Göns/Kirch-Göns, Betonstraße
1320	FK	FK Dießenbachsammter, RÜB B 40 Pohl-Göns - RÜB B 41 Pohl-Kirch-Göns
1330	RÜB (SKO H)	RÜB Butzbach-Pohl-Göns, Gartenstraße/Bahndamm
1340	FK	FK Großen-Linden, RÜB B 38 Linden - Kleebachsammter
1350	RÜB (SKO H)	RÜB Linden-Großen-Linden, Knab Wohnheim
1360	FK	FK Großen-Linden, RÜ R 37 Großen-Linden - Kleebachsammter
1370	RÜ	RÜ Linden-Großen-Linden, Hüttenberger Straße
1400	FK	FK Großen-Linden, RÜB B 52 Großen-Linden - Dießenbachsammter
1410	RÜB (SKO H)	B 52 RÜB Linden-Großen-Linden, Hinter der Schule
1420	FK	FK Lang-Göns, RÜ R 50 Lang-Göns - Dießenbachsammter
1430	RÜ	RÜ Langgöns, Mühberg
1440	FK	FK Lang-Göns, RÜ R 49 Lang-Göns - Dießenbachsammter
1450	RÜ	RÜ Langgöns, bei der Post
1460	FK	FK Schwingbachsammter, RÜB BR 14 Rechtenbach - ON Hochheim
1570	RÜB (FGH N)	BR 14 RÜB Hüttenberg-Rechtenbach, ehemalige Kläranlage
1580	FK	FK Schwingbachsammter, RÜB BR 16 Rechtenbach - RÜB BR 14 Rechtenbach
1590	RÜ	RÜ Hüttenberg-Rechtenbach
1600	FK	FK Schwingbachsammter, RÜB BR 10 Volnkirchen - RÜ BR 14 Rechtenbach
1610	RÜB (SKO H)	BR 10 RÜB Hüttenberg-Volnkirchen
1620	FK	FK Rechtenbach, RÜB BR 15 Rechtenbach - Schwingbachsammter
1630	RÜB (SKM H)	BR 15 RÜB Hüttenberg-Rechtenbach, im Bröhl am Friedhof
1640	FK	FK Weidenhausen, RÜB BR 12 Weidenhausen - Schwingbachsammter
1650	RÜB (SKO H)	BR 12 RÜB Hüttenberg-Weidenhausen
1660	FK	FK Volpertshausen, RÜB BR 11 Volpertshausen - Schwingbachsammter
1670	RÜB (SKO H)	BR 11 RÜB Hüttenberg-Volpertshausen

### Netz: MW 0010 KA Gießen (Anlagen EWP)

EWP02	ON	ON Pohlheim-Garbenteich
EWP04	ON	ON Pohlheim-Hausen
EWP06	ON	ON Pohlheim-Watzenborn-Steinberg
070	PW	PW Pohlheim-Watzenborn-Steinberg, Neue Mitte inkl. Anschlussdruckleitung
080	PW	PW Pohlheim-Garbenteich, Grüninger Weg inkl. Anschlussdruckleitung
085	RRB	RRB Pohlheim-Garbenteich, Schifferwegstraße (TS ON Garbenteich u. Hausen) (geplant)
090	RRB	RRB Pohlheim-Garbenteich, Schülerviese (TS ON Watzenborn-Steinberg)
095	RRB	RRB Pohlheim-Hausen, Am Hornbiegel (TS)
100	RRB	RRB Pohlheim-Hausen, Fortweg (TS ON Hausen u. Watzenborn-Steinberg)
110	RRB	RRB Pohlheim-Watzenborn-Steinberg, Wilschbühl (TS ON Hausen u. Watzenborn-Steinberg)
120	RRB	RRB Pohlheim-Garbenteich, Ost (TS) (geplant)
1130	FK	FK Watzenborn-Steinberg, Pohlheim-Watzenborn-Steinberg, RÜ R 60 - RÜ R 62
1140	RÜ	RÜ Pohlheim-Watzenborn-Steinberg, Bachhaus
1210	FK	FK Garbenteich, Pohlheim-Garbenteich, R 54 - Lückenbachsammter (WK)
1220	RÜ	RÜ Pohlheim-Garbenteich, Bahndamm
1225	RRB	RRB Pohlheim-Garbenteich, Tiergarten/Alter Weg
1230	RÜ	RÜ Pohlheim-Garbenteich, Sporthalle

### Netz: EWP 0030 KA/RUB Dorf-Güll

EWP01	ON	ON Pohlheim-Dorf-Güll
EWP03	ON	ON Pohlheim-Grünungen
010	RÜ/RRB	RÜ/RRB Pohlheim-Grünungen, Paul-Hütten-Ring
015	FK	FK Grünungen, ON Grünungen - ON Dorf-Güll
017	RRB	RRB Pohlheim-Grünungen, bei der Autobahn
020	RÜ	RÜ Pohlheim-Dorf-Güll, Hof-Güller-Straße
025	FK	FK Dorf-Güll, RÜ R 20 Dorf-Güll, Hof-Güller-Straße - KA/RUB Dorf-Güll
030	KA/RUB (DLB H)	KA/RUB Pohlheim-Dorf-Güll

### Netz: WK HRB Hochwasserrückhaltebecken

H010	HRB	HRB Gießen-Allendorf
H030	HRB	HRB Langgöns-Cleeburg, Bombach
H040	HRB	HRB Langgöns-Niederkleen, Bombach
H050	HRB	HRB Langgöns-Cleeburg, Ebner
H060	HRB	HRB Langgöns-Dornholzhausen
H070	HRB	HRB Hüttenberg, Hocheimhörnshheim
H090	HRB	HRB Linden, Forst